


harto
0878-8389-8580

THE PRESTIGIOUS MODERN OFFICE
IN KELAPA GADING




THE
KENSINGTON
OFFICE TOWER

harto
0878-8389-8580

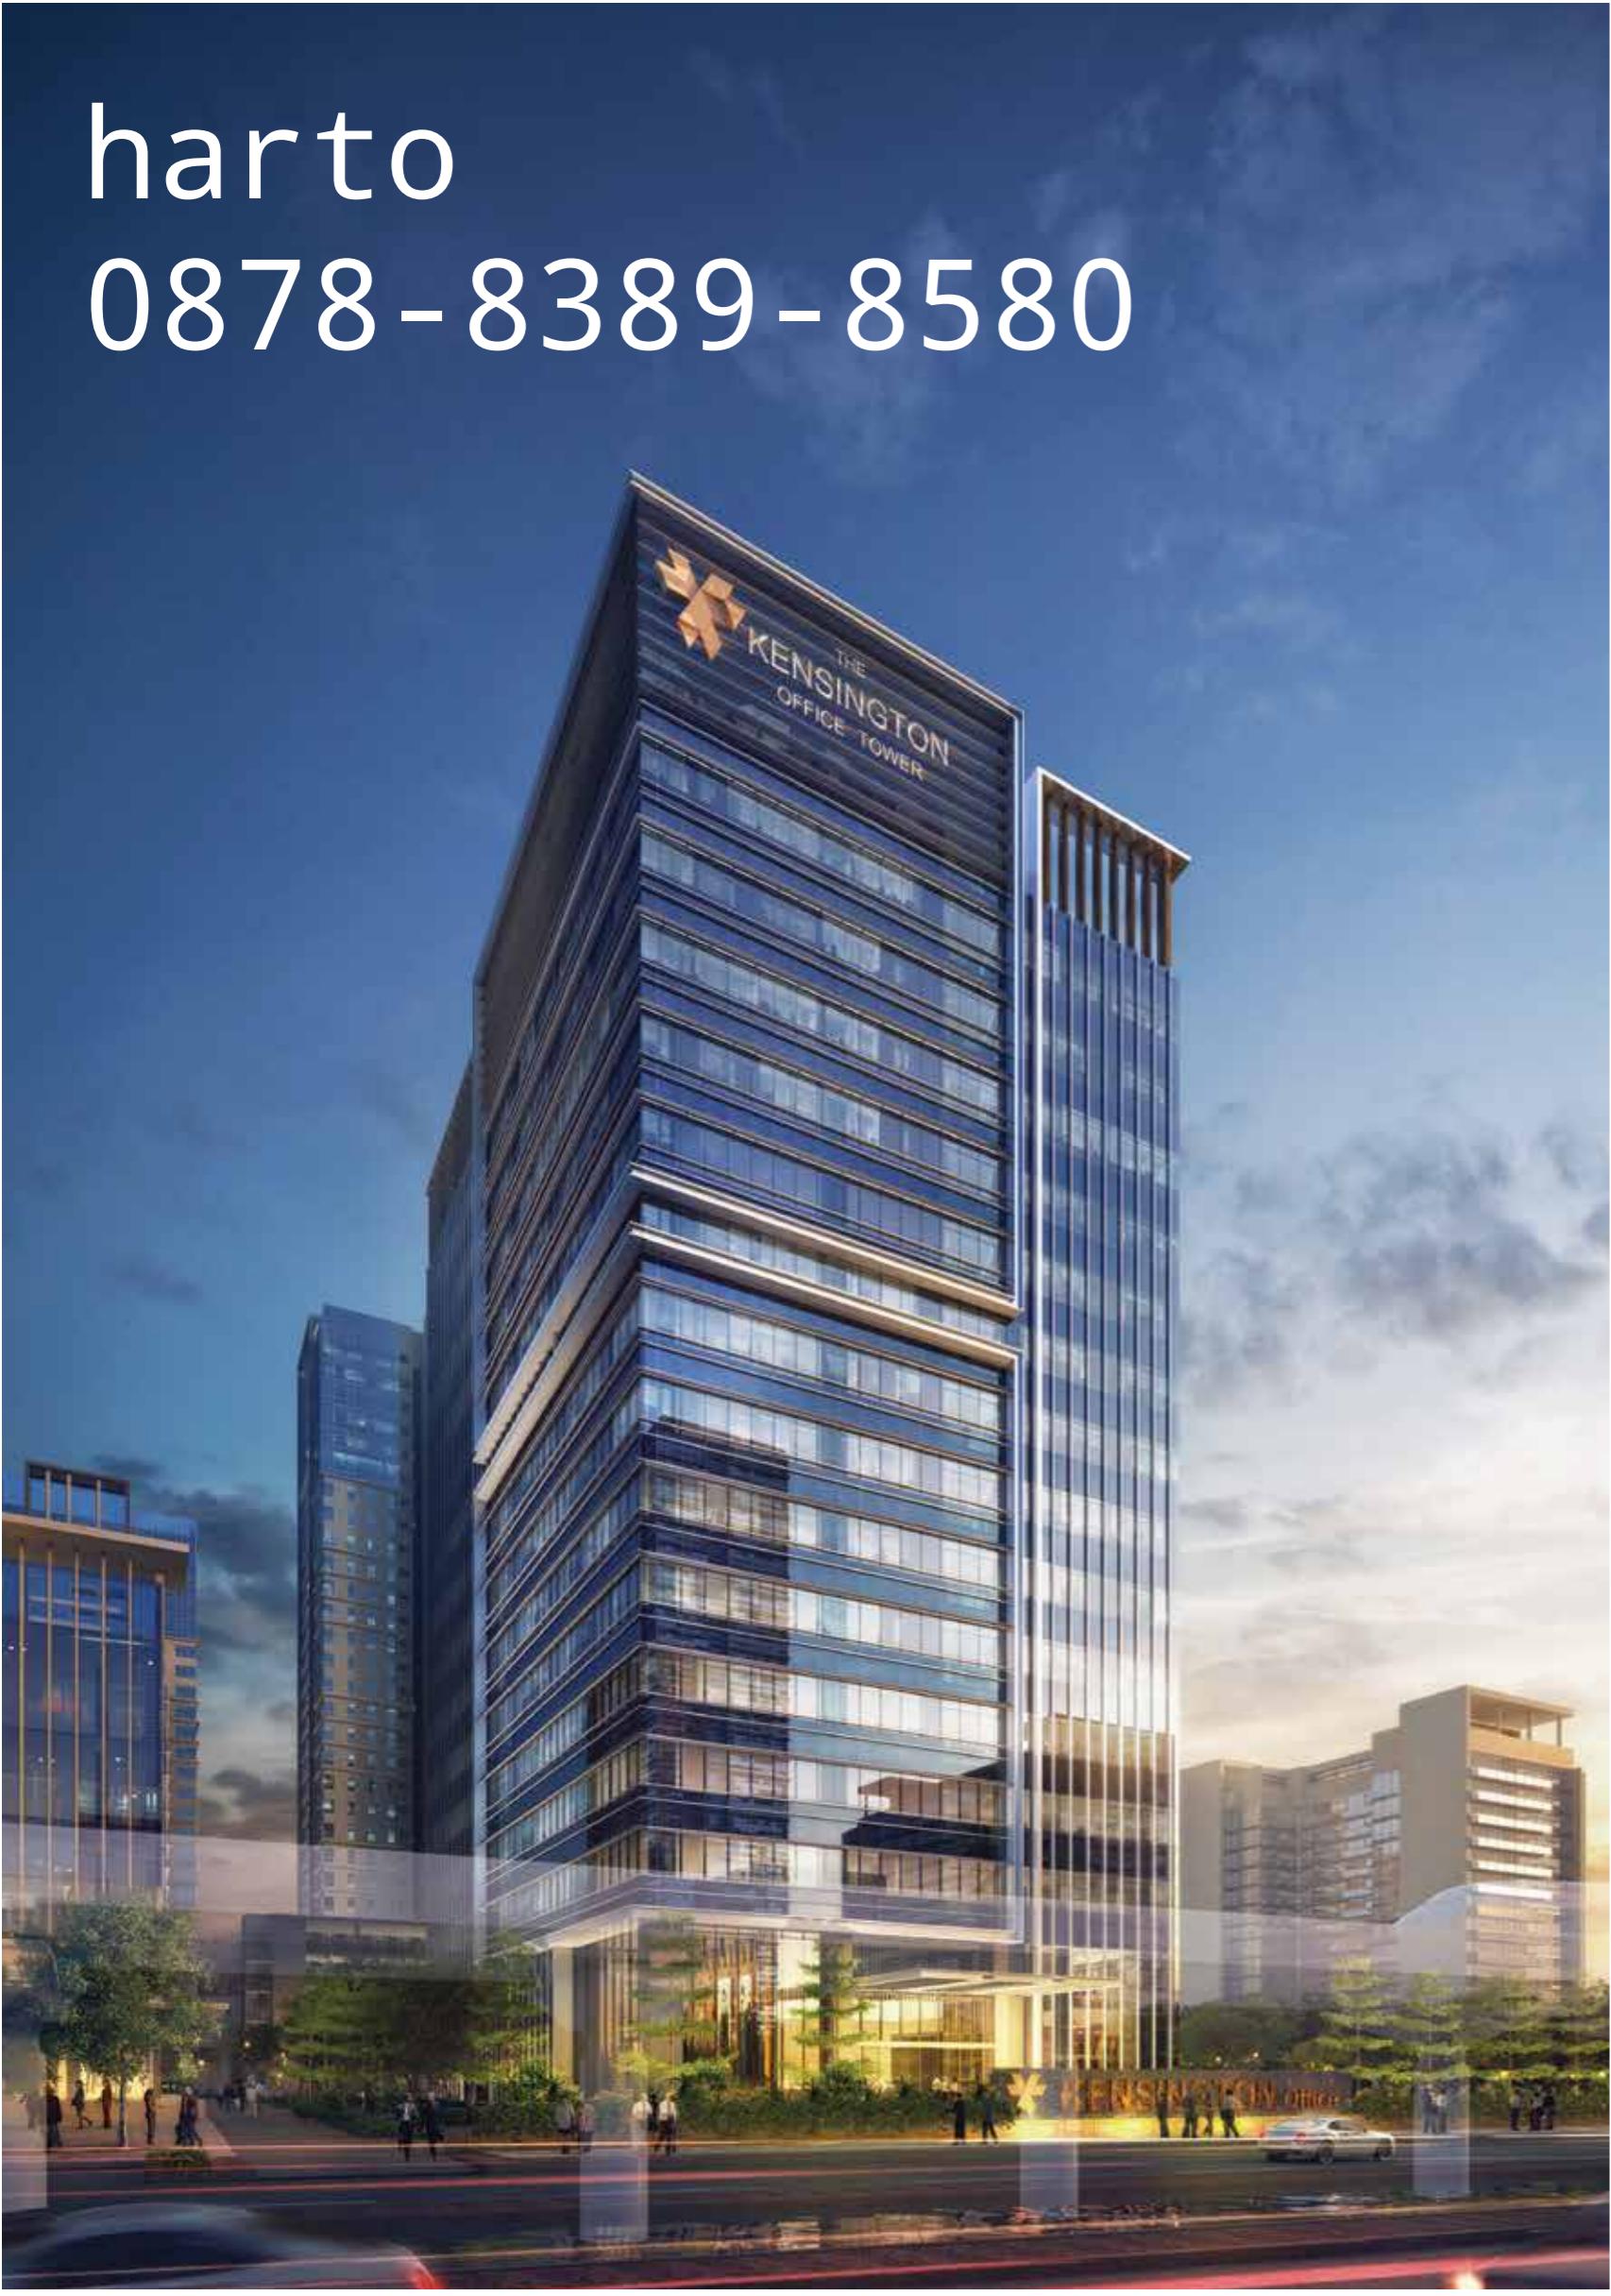

PREMIUM
OFFICE TOWER
IN KELAPA GADING

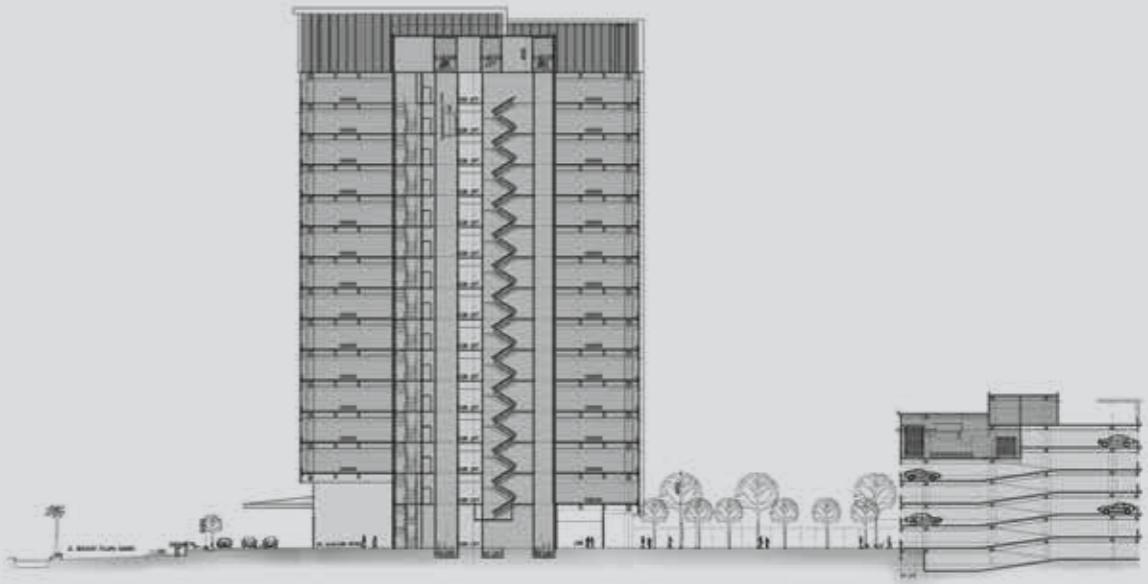

THE KENSINGTON MIXED-USE DEVELOPMENT

Sebagai bagian dari kawasan *mixed-use development* seluas 4 hektar, The Kensington menghadirkan fungsi hunian (The Kensington Royal Suites Apartment), komersial (The Kensington Commercial), dan The Kensington Office Tower. Prestisius, modern, dan gaya hidup *high-class* adalah beberapa karakteristik dari The Kensington Office Tower sebagai gedung perkantoran premium di Jakarta Utara.



harto
0878-8389-8580

ADVANCING DYNAMIC LIFESTYLE




NORTH & EAST JAKARTA'S CENTER OF BUSINESS GROWTH

Summarecon pertama kali mengembangkan kawasan Kelapa Gading di tahun 1975. Kini telah berkembang pesat menjadi kota yang modern dan dinamis.

Dengan pertumbuhannya yang pesat merubah lahan kurang produktif menjadi lingkungan yang prestisius dan diminati, baik untuk tinggal maupun berusaha. Kawasan Kelapa Gading sangat identik dengan Summarecon Kelapa Gading sebagai kawasan terpadu yang dikembangkan Summarecon.

Kawasan Kelapa Gading berhasil menjadi kota bisnis terkemuka di Jakarta dengan perputaran ekonomi yang tinggi mencapai 25 triliun per tahun. Kelapa Gading menjadi pusat bisnisnya kawasan Timur dan Utara Jakarta di lahan seluas 1.800 ha. Telah dilengkapi berbagai fasilitas seperti pusat belanja yang mencapai luas 500.000 m², puluhan perbankan nasional dan internasional, hotel, sekolah berkualitas, apartemen, dan lain-lain.

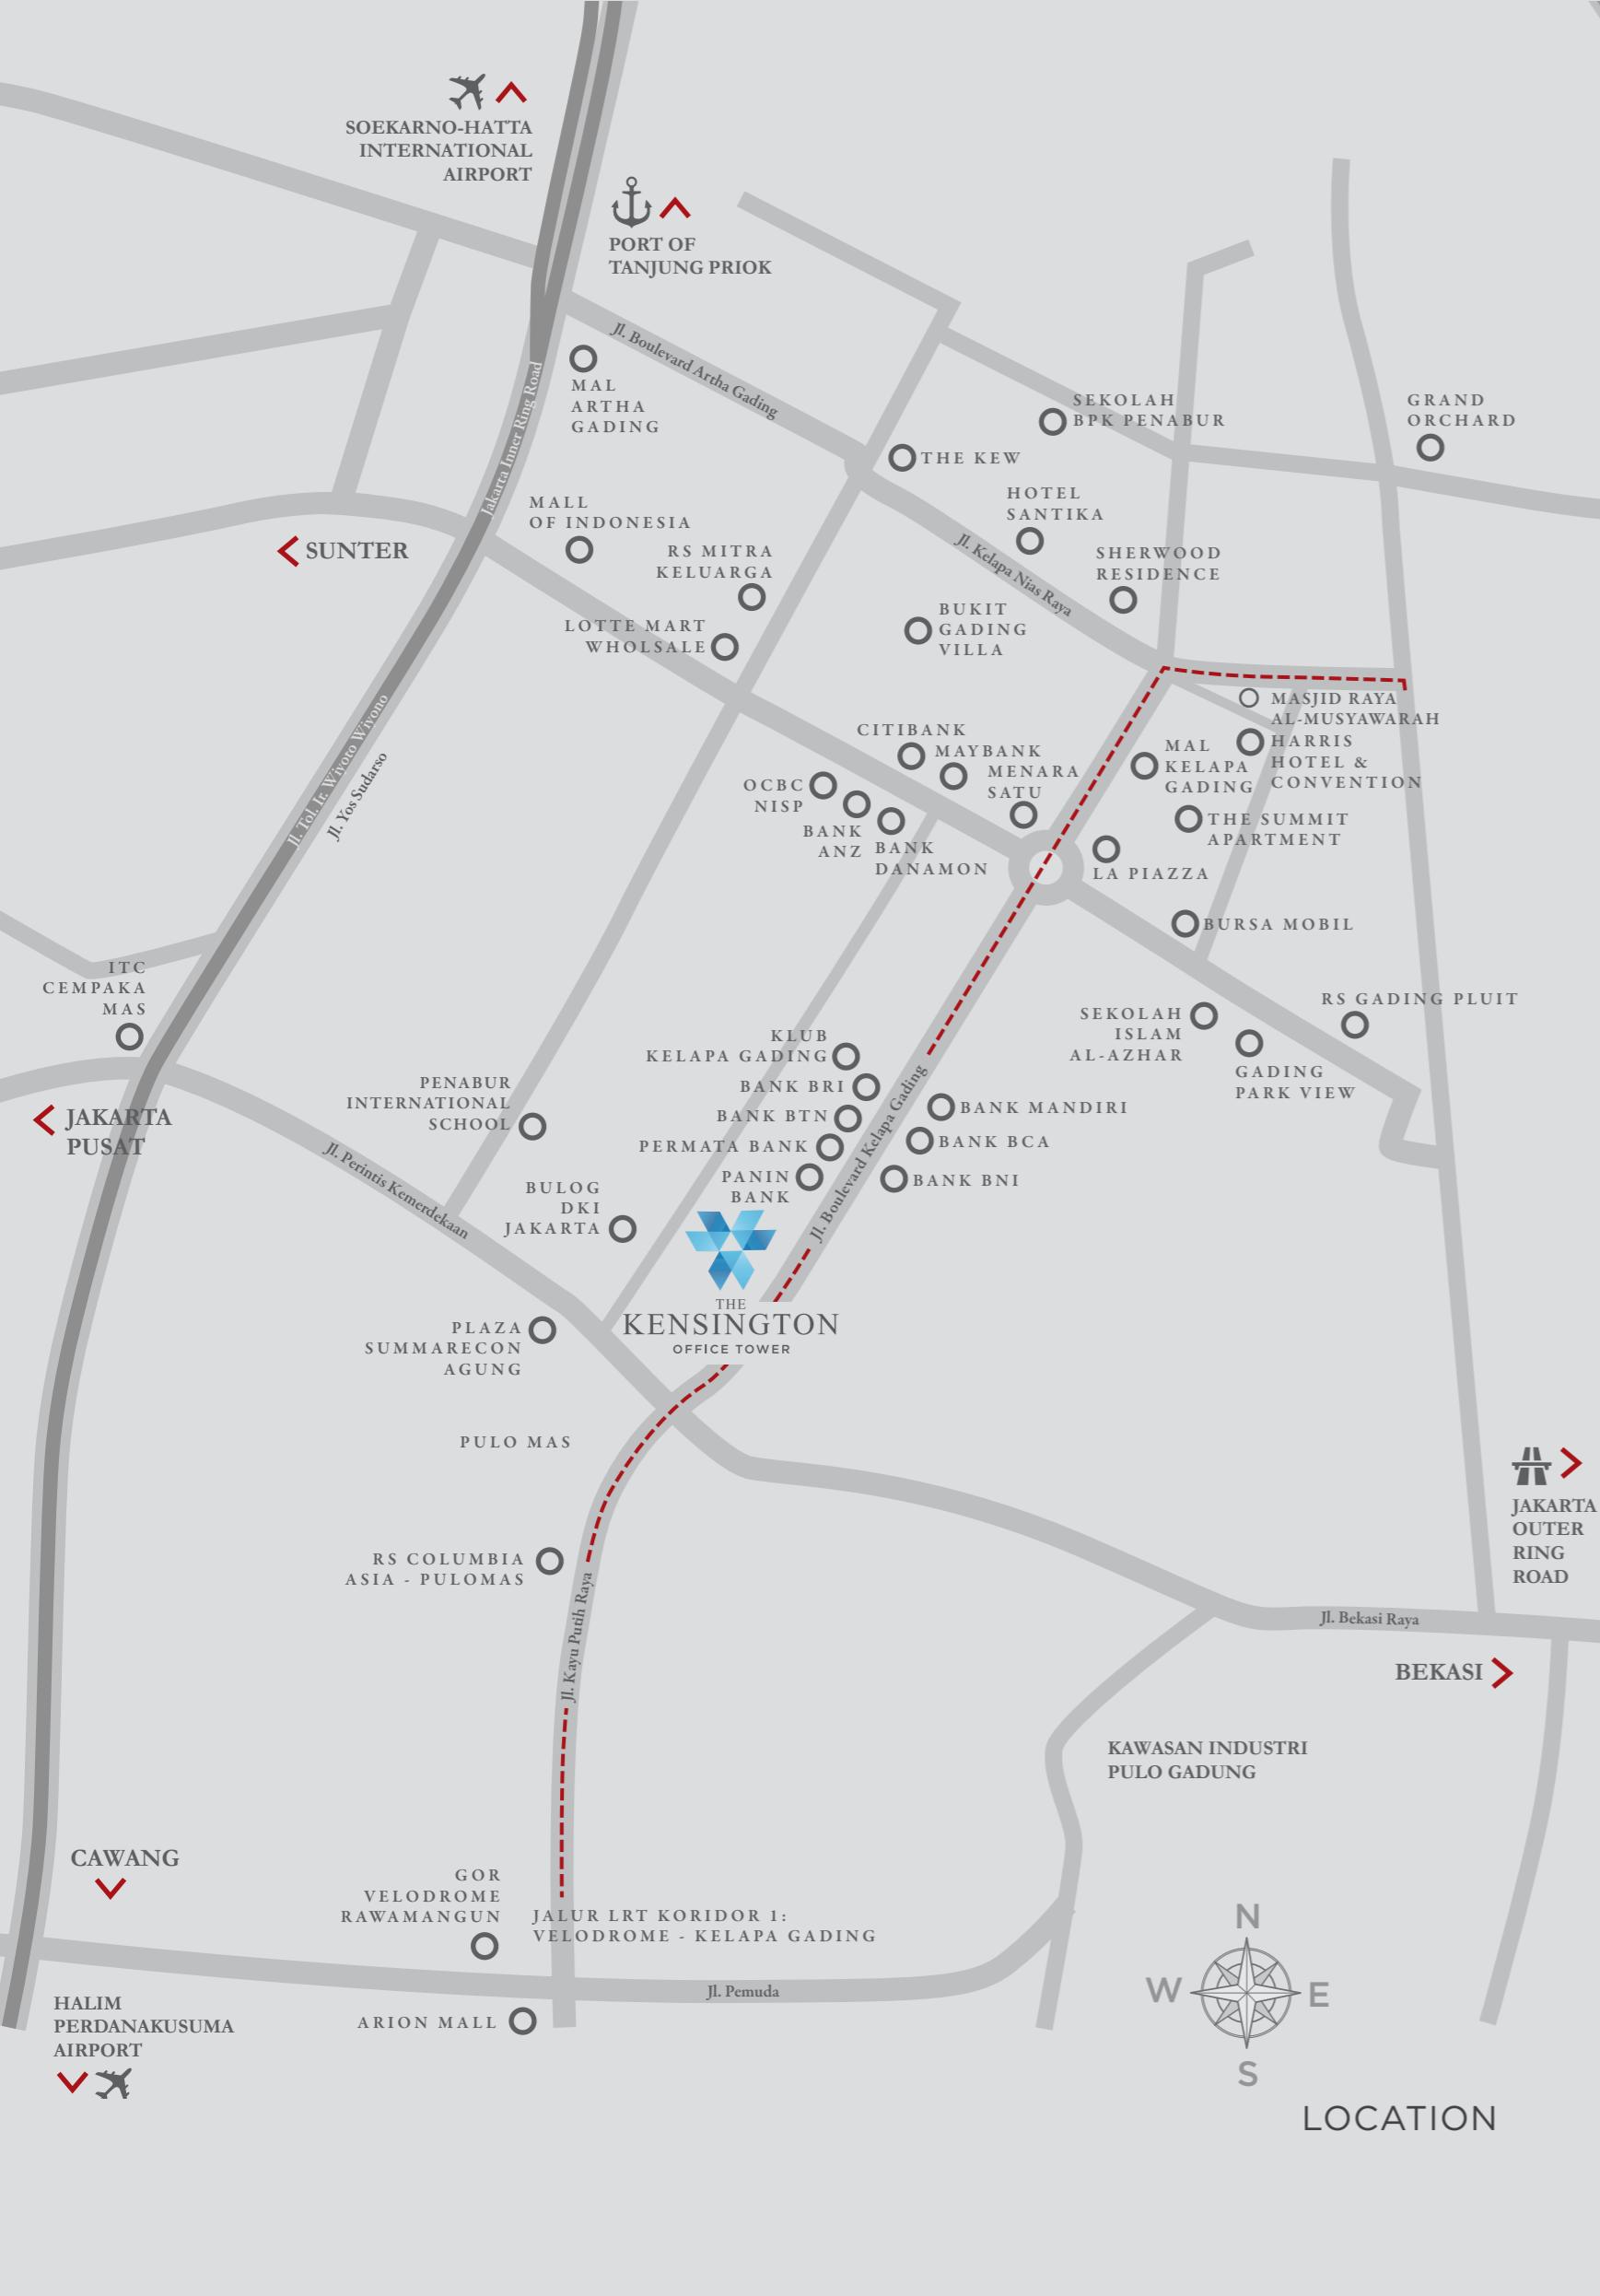

CONVENIENTLY ACCESSED



STRATEGICALLY POSITIONED IN KELAPA GADING BUSINESS DISTRICT

Posisi strategis The Kensington Office Tower memberikan kenyamanan untuk mobilitas para karyawan dan pengusaha. Terletak di lokasi yang mudah diakses dan dekat dengan gerbang utama menuju kawasan Summarecon Kelapa Gading di Jalan Bulevar Utama. The Kensington Office Tower secara mudah dapat mencapai jalan tol dalam kota, dengan akses dari gerbang tol Cempaka Putih dan Sunter yang bisa dicapai dalam waktu 5 menit. Didukung keberadaan transportasi publik seperti Bus Transjakarta dan LRT menjadikan Kelapa Gading sebagai kawasan yang sangat mudah dijangkau dan terkoneksi dengan kawasan lain di Jakarta, seperti kawasan Sudirman, Pelabuhan Tanjung Priok, Bandara Soekarno Hatta, Bandara Halim Perdanakusuma, maupun kawasan industri Pulo Gadung.

PRESTIGIOUS AND SOPHISTICATED



PREMIUM MODERN OFFICE TOWER IN KELAPA GADING

Dirancang dengan desain arsitektur modern, The Kensington Office Tower menawarkan gaya hidup dinamis dan kemudahan akses ke kawasan bisnis di Kelapa Gading. Untuk mencapai kesuksesan, The Kensington Office Tower mempermudah produktivitas kerja dengan menghadirkan ruang terbuka perkantoran modern yang luas berupa taman dengan konsep yang unik dan menyegarkan.

Berlokasi strategis dan mudah menjangkau Sentra Summarecon Kelapa Gading, yang di dalamnya tersedia Mal Kelapa Gading, hotel, pusat kuliner, hingga *lifestyle center* La Piazza. Memudahkan dalam menjamu relasi maupun sebagai *meeting-point* dan hiburan untuk tamu maupun karyawan The Kensington Office Tower.

harto
0878-8389-8580



HIGH-CLASS REFINEMENT

A CRAFTSMANSHIP OF
MODERN ARCHITECTURE


The Kensington Office Tower dirancang penuh kemewahan dengan arsitektur yang didominasi bidang kaca menunjukkan visi inovatif sebagai perkantoran modern. Area *drop-off* dibuat nyaman dengan kanopi yang lebar dan tinggi, mencerminkan kemegahan dari gedung ini.

harto
0878-8389-8580

The Kensington Office Tower dibangun setinggi 15 lantai dengan gedung parkir 7 lantai (*split level*). Dengan hadirnya ruang terbuka berupa taman di sekeliling gedung perkantoran ini, membantu dalam meningkatkan produktivitas kerja.



harto
0878-8389-8580

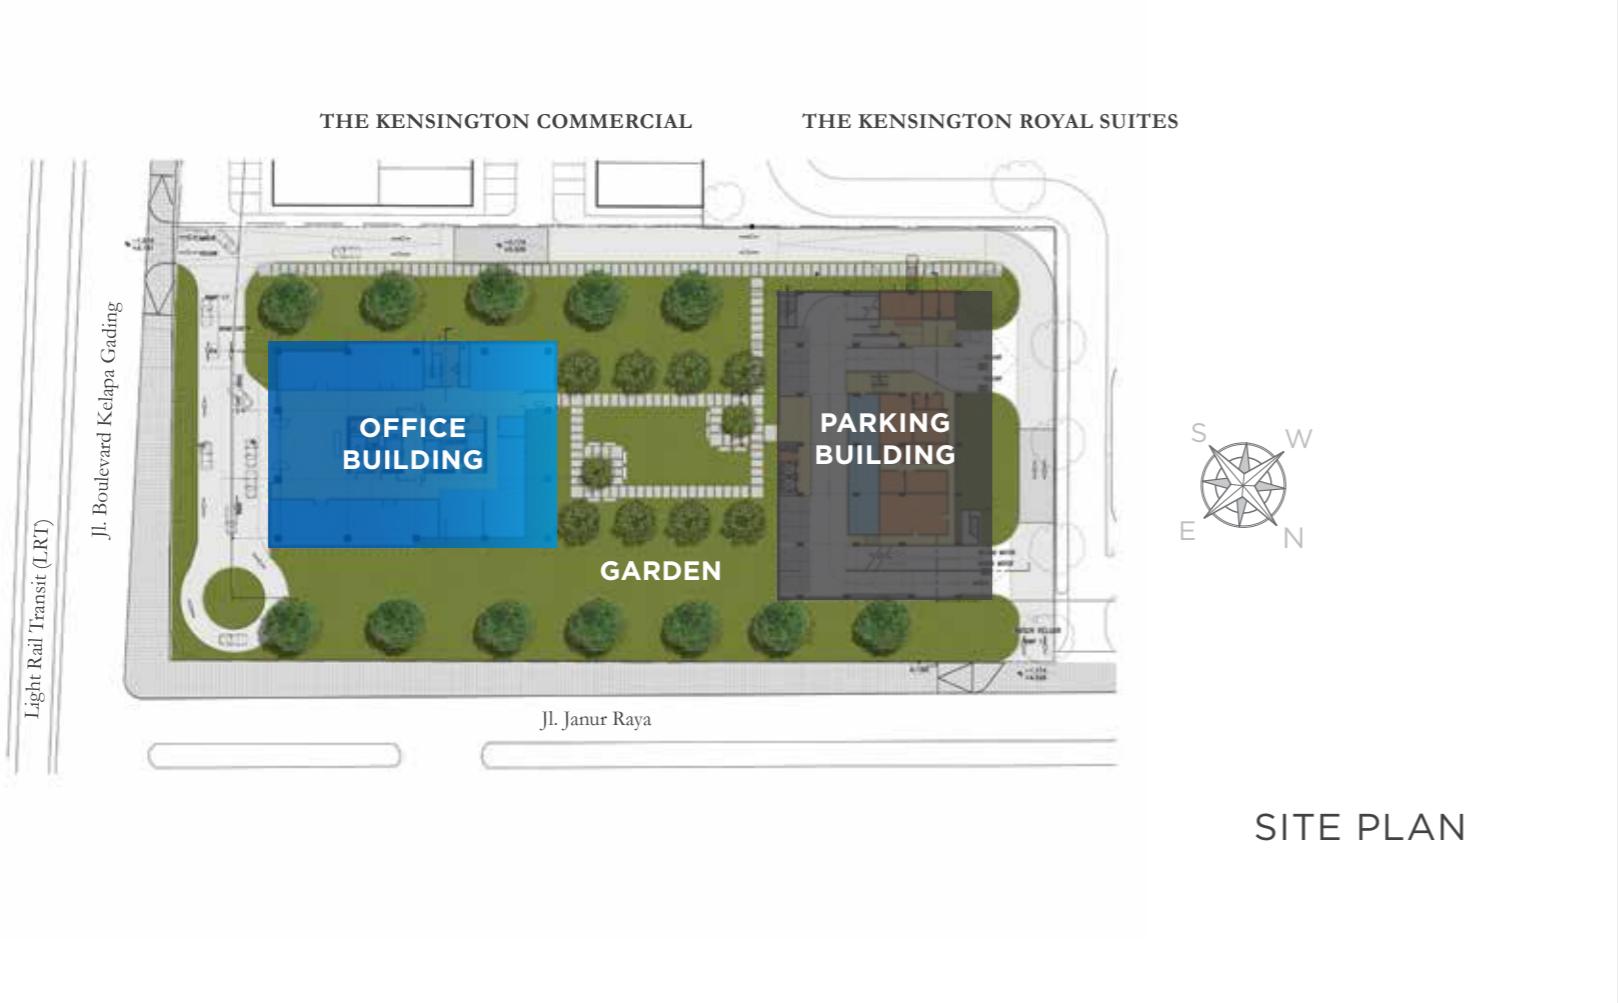

MODERN WITH AMPLE OUTDOOR SPACE

The Kensington Office Tower menjadi satu-satunya gedung perkantoran di kawasan Kelapa Gading yang memiliki area taman terbuka seluas 52% dari luas area 1 ha, memberikan suasana teduh dengan udara yang lebih segar bagi para siapapun yang bekerja di gedung ini.

Kehadiran taman terbuka yang menghubungkan gedung utama dengan gedung parkir membuat suasana gedung menjadi lebih nyaman sehingga bisa membantu dalam meningkatkan produktivitas kerja. Fasilitas taman terbuka ini juga dilengkapi dengan bangku-bangku taman serta *cafe-cafe*, menjadikannya tempat yang cocok untuk pertemuan dengan suasana yang lebih santai.



SPACIOUS AND REPRESENTATIVE

harto
0878-8389-8580

ACCOMMODATES COMFORT AND DYNAMIC LIFESTYLE



Dengan lobby yang luas dan plafon yang tinggi, menghadirkan kemegahan dan kenyamanan sebagai gedung perkantoran premium. Didukung sarana parkir memadai yang dapat menampung 298 mobil.

The Kensington Office Tower dilengkapi sistem keamanan yang prima dengan beragam fasilitas untuk mendukung produktivitas kerja para karyawan dan


pengusaha, seperti *back-up power 100%, fixed line telephone system and internet connection, individual AC system*, sistem penyaluran air untuk masing-masing unit space, hingga penyediaan *executive toilet*.

The Kensington Office Tower menyediakan beragam luasan ruangan untuk mengakomodir segala kebutuhan usaha mulai dari *start-up business* hingga perusahaan yang sudah mapan.

FLOOR PLANS

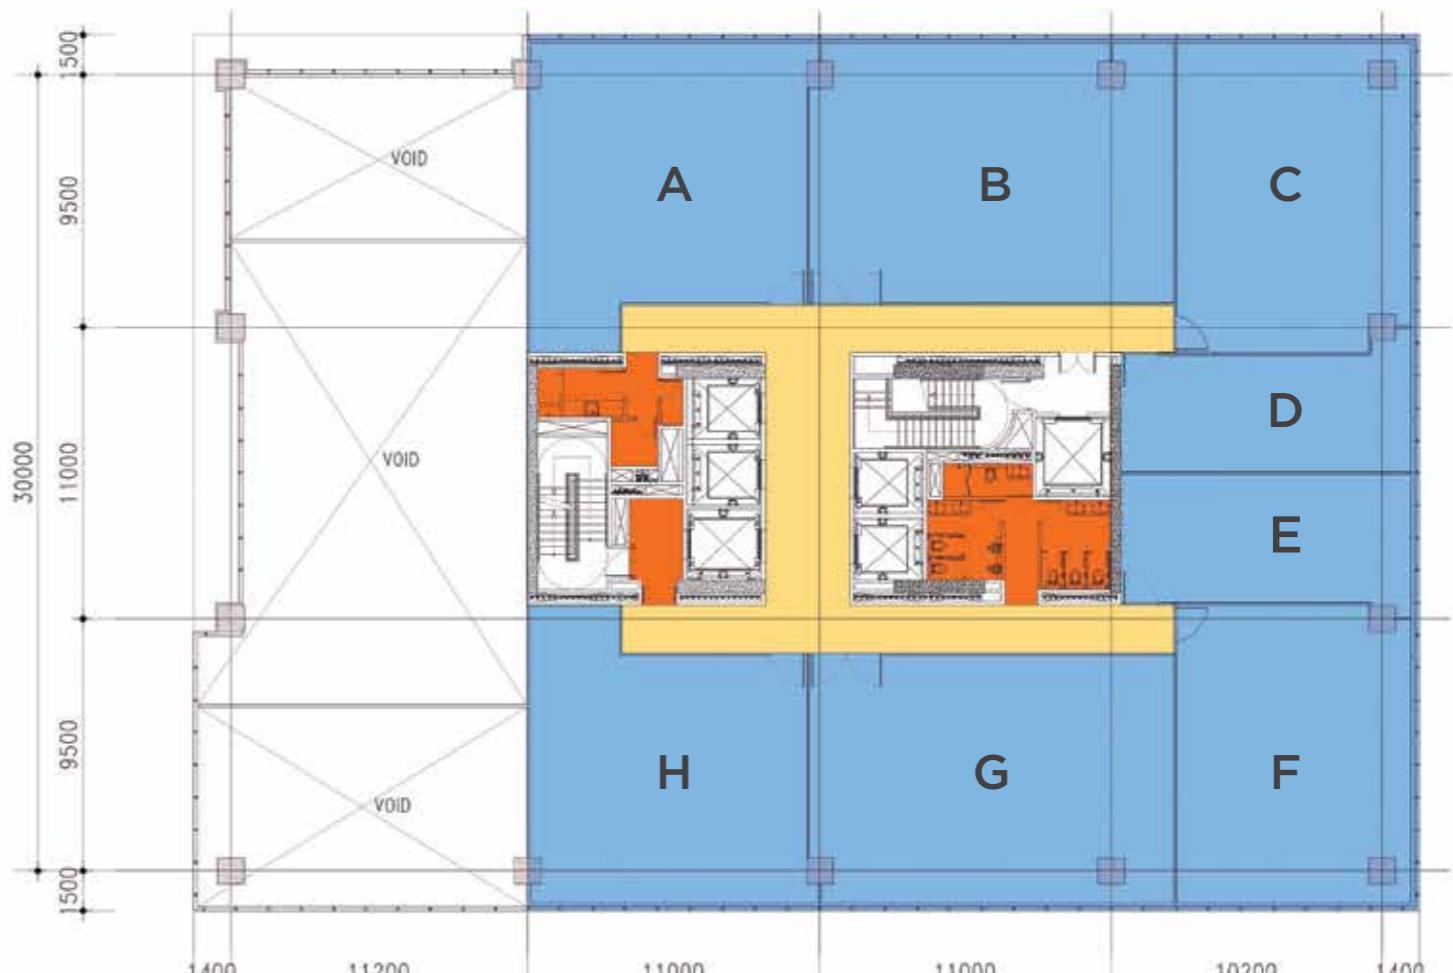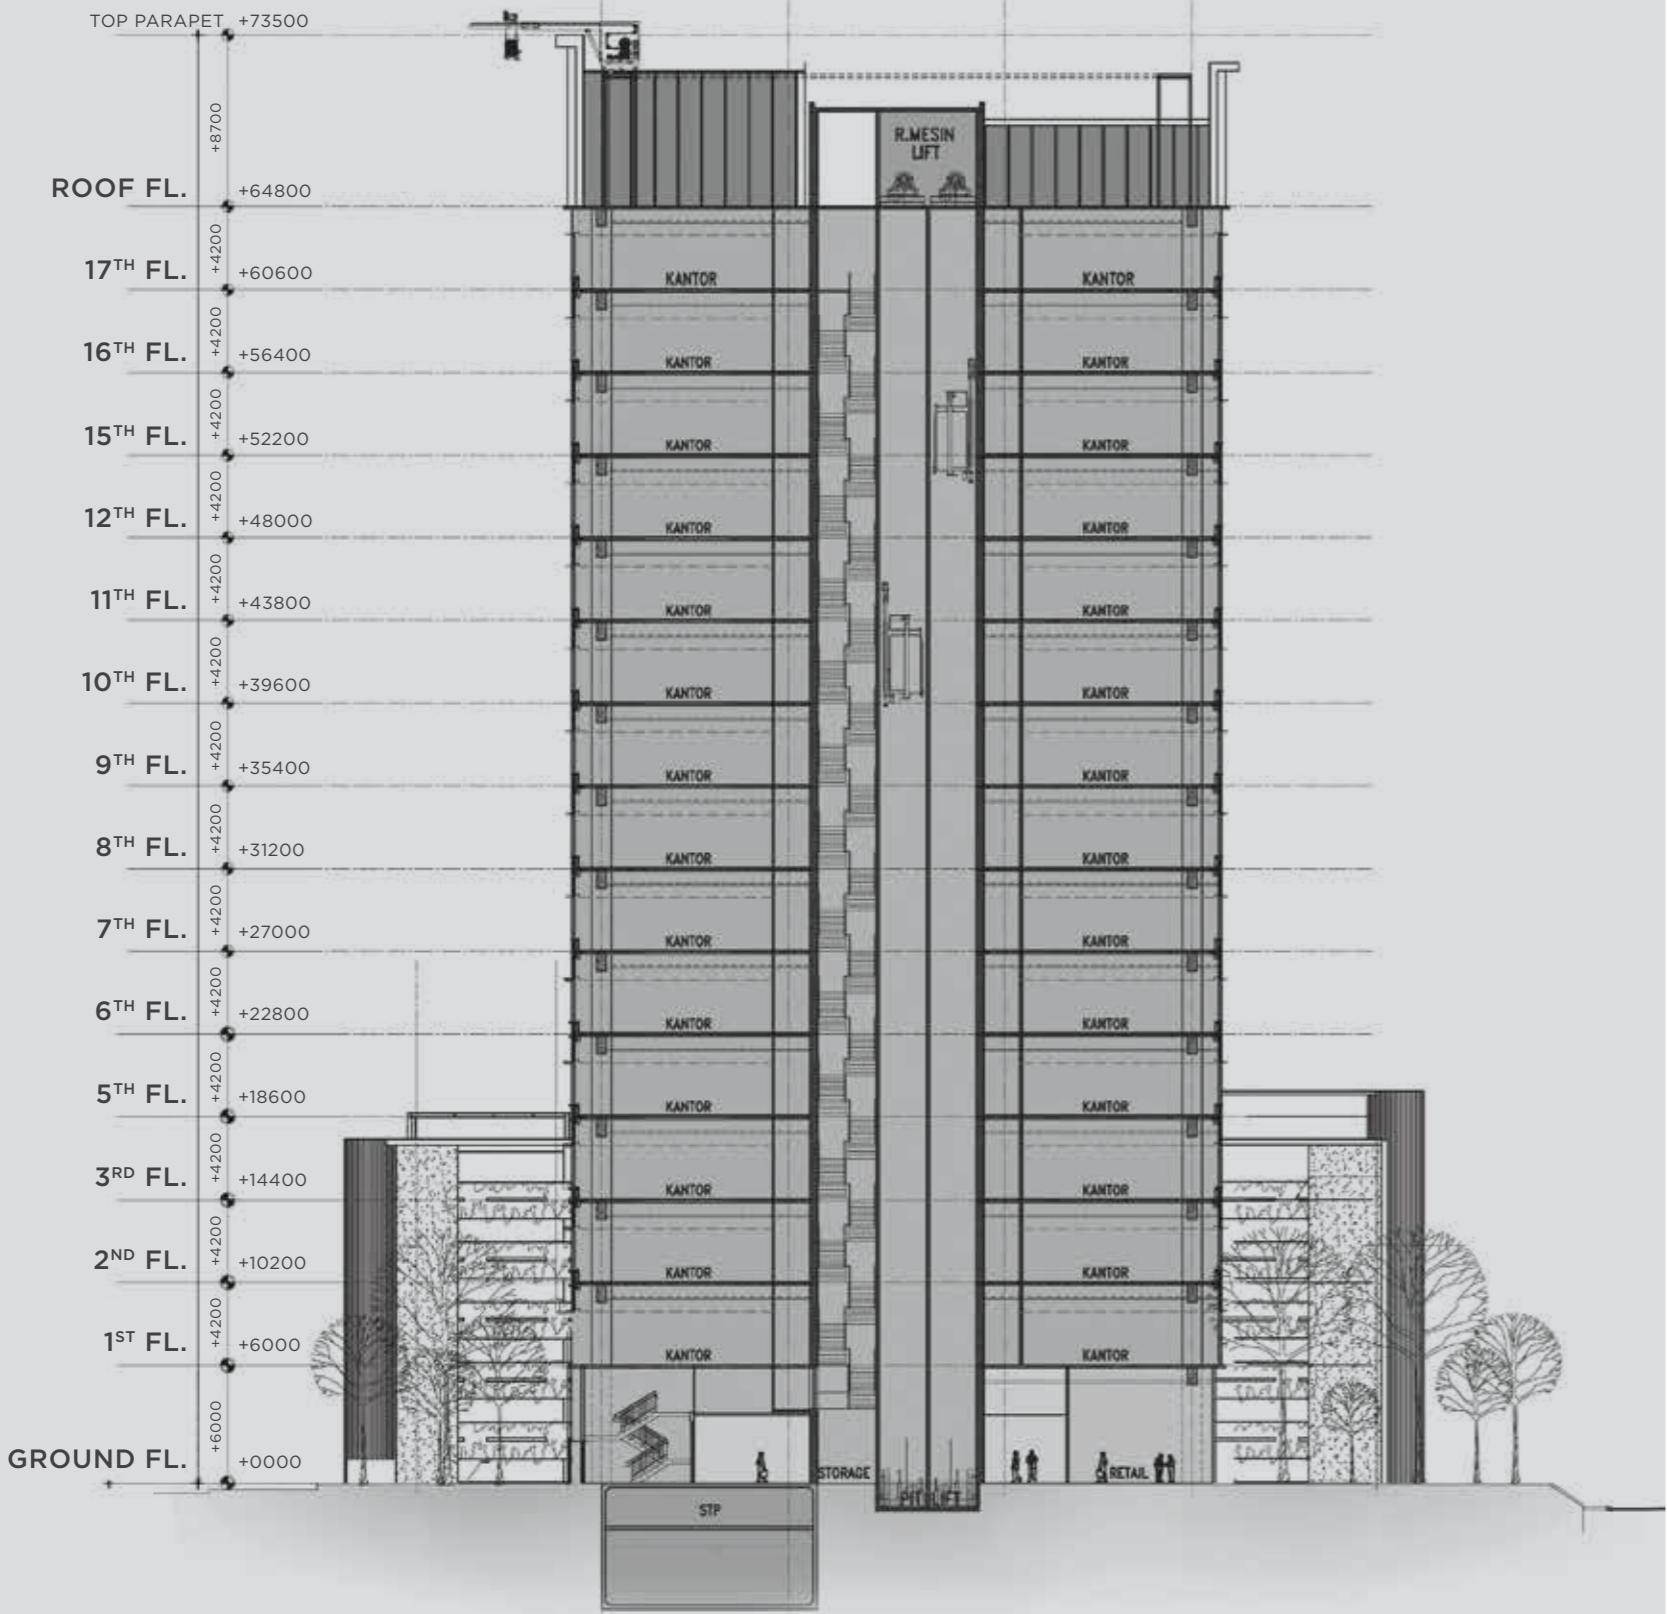

1st Floor

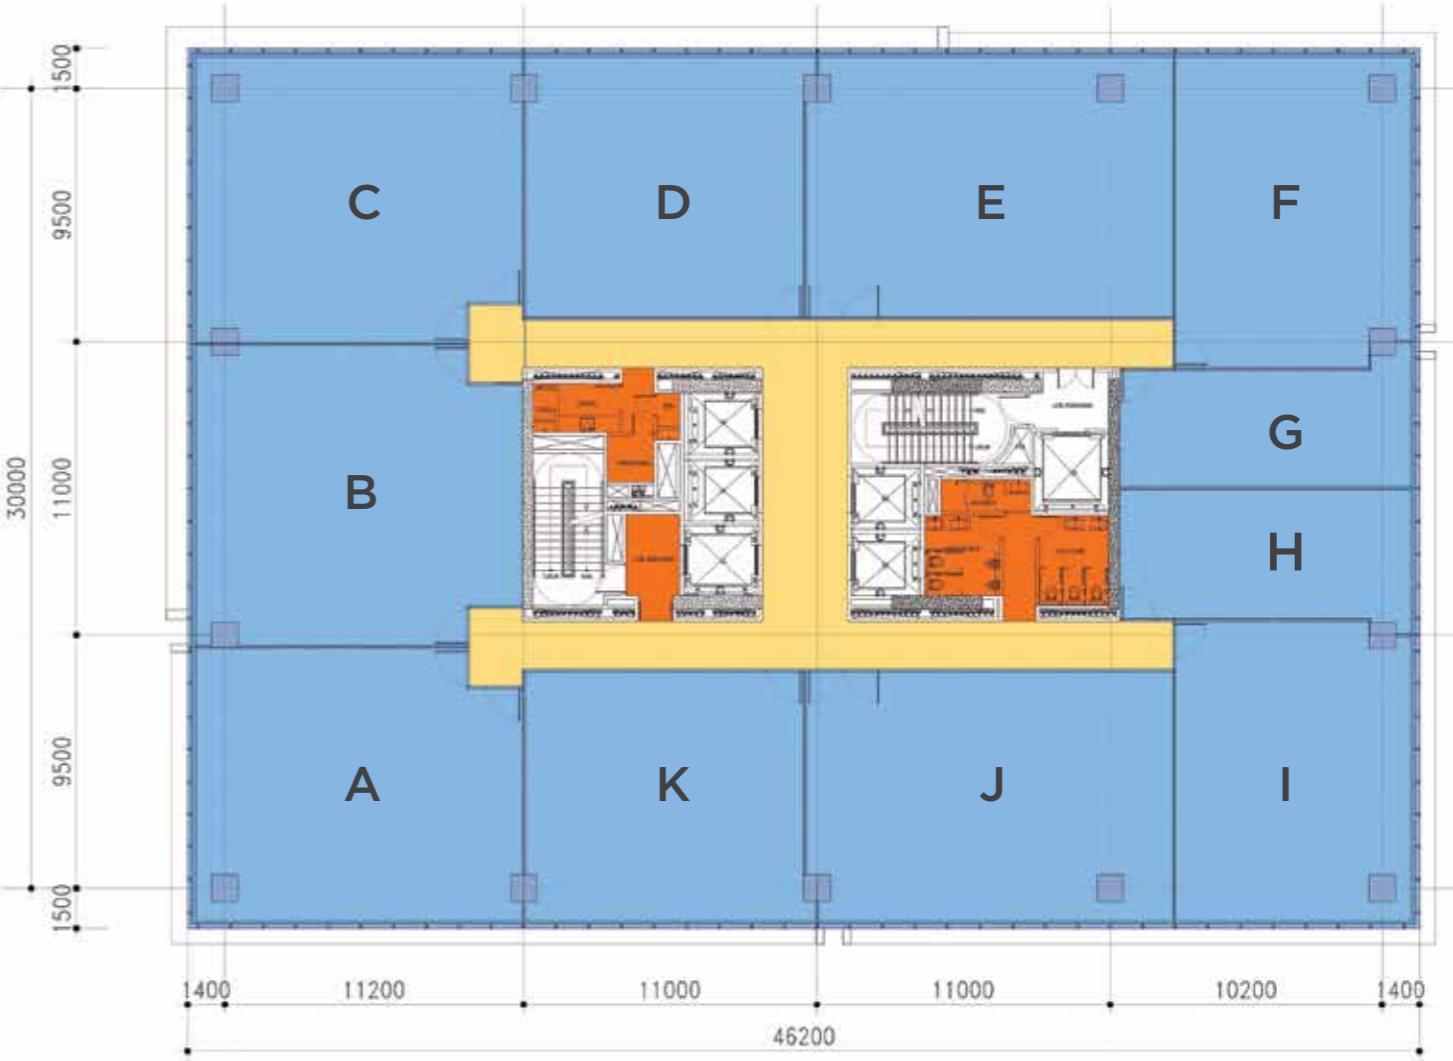

2nd - 17th Floor

SPECIFICATION DETAILS

General Building Information	Building Overview
Total Site Area <i>9,883 m²</i>	Lifts <i>4 unit passenger lifts</i> <i>1 unit passenger lifts / fire lifts</i> <i>1 unit service / fire lifts</i> <i>2 unit passenger lifts on Parking Building</i>
Total Green Area <i>52% site area</i>	Air Conditioning <i>Individual AC System</i>
Total Lettable Area <i>20,022 m² (semi gross)</i>	Floor Loading <i>250 kg/sqm</i>
Typical Floor Area <i>1,524 m²</i>	Total Power Capacity <i>2,240 KVA</i>
Number of Floors <i>15 levels of office space</i> <i>7 levels of parking space split level</i>	Backup Power <i>100% (2 x 1,250 KVA)</i>
Ceiling Height <i>Typical Floors: 2.8 m</i> <i>Ground Floor: 3.6 m</i>	Telecommunications <i>Fixed Line Telephone System</i> <i>Installation of Internet Connection</i>
	Security Systems <i>Turnstiles, CCTV, Car Check, Metal Detector,</i> <i>24 hour security patrol</i>
	Car Parking <i>approx. 298 lots</i>
	Motorcycle Parking <i>approx. 279 lots</i>
	Toilets <i>Male and female toilets with</i> <i>ablution room and executive toilet</i>
	Fire Alarm System <i>Alarms, Sprinklers, Extinguishers, Fire Detector</i>

DISCLAIMER:

While every reasonable care has been taken in the preparation of this brochure ad information document, the developer and its consultant cannot be held responsible for any inaccuracies. All statement are believed to be correct but are to be regarded as statement or representation of fact. Rendering and illustration are artist impressions for presentation purpose only, cannot be regarded as representation of fact.



ANOTHER SUCCESFULL PROJECT

TOWARDS AND INNOVATIVE FUTURE

Dari perkembangan yang inovatif selama lebih dari 40 tahun, PT Summarecon Agung Tbk (Summarecon) memiliki komitmen profesional dalam pengembangan dan pertumbuhan kawasan terpadu antara hunian dan bisnis yang paling terkemuka di Jakarta Utara maupun kawasan lain, seperti di Serpong, Bekasi, Bandung dll.

Summarecon Kelapa Gading telah membuktikan kesuksesannya dalam mengembangkan kota dinamis dan gemerlap dengan gaya hidup yang presitus hingga menjadi kawasan favorit di Jakarta.

Setelah sukses dengan pengembangan gedung perkantoran Menara Satu Sentra Kelapa Gading, kini hadir The Kensington Office Tower sebagai bagian dari *mixed-use development* The Kensington, dan berdiri sebagai gedung perkantoran paling menarik di kawasan bisnis Kelapa Gading yang makin pesat berkembang dan didukung kelengkapan sarana transportasi ke berbagai kawasan lain di Jakarta dan sekitarnya.